


Погоджено					
Взам. інв. №					
Підпис та дата					
Інв. № подл.					

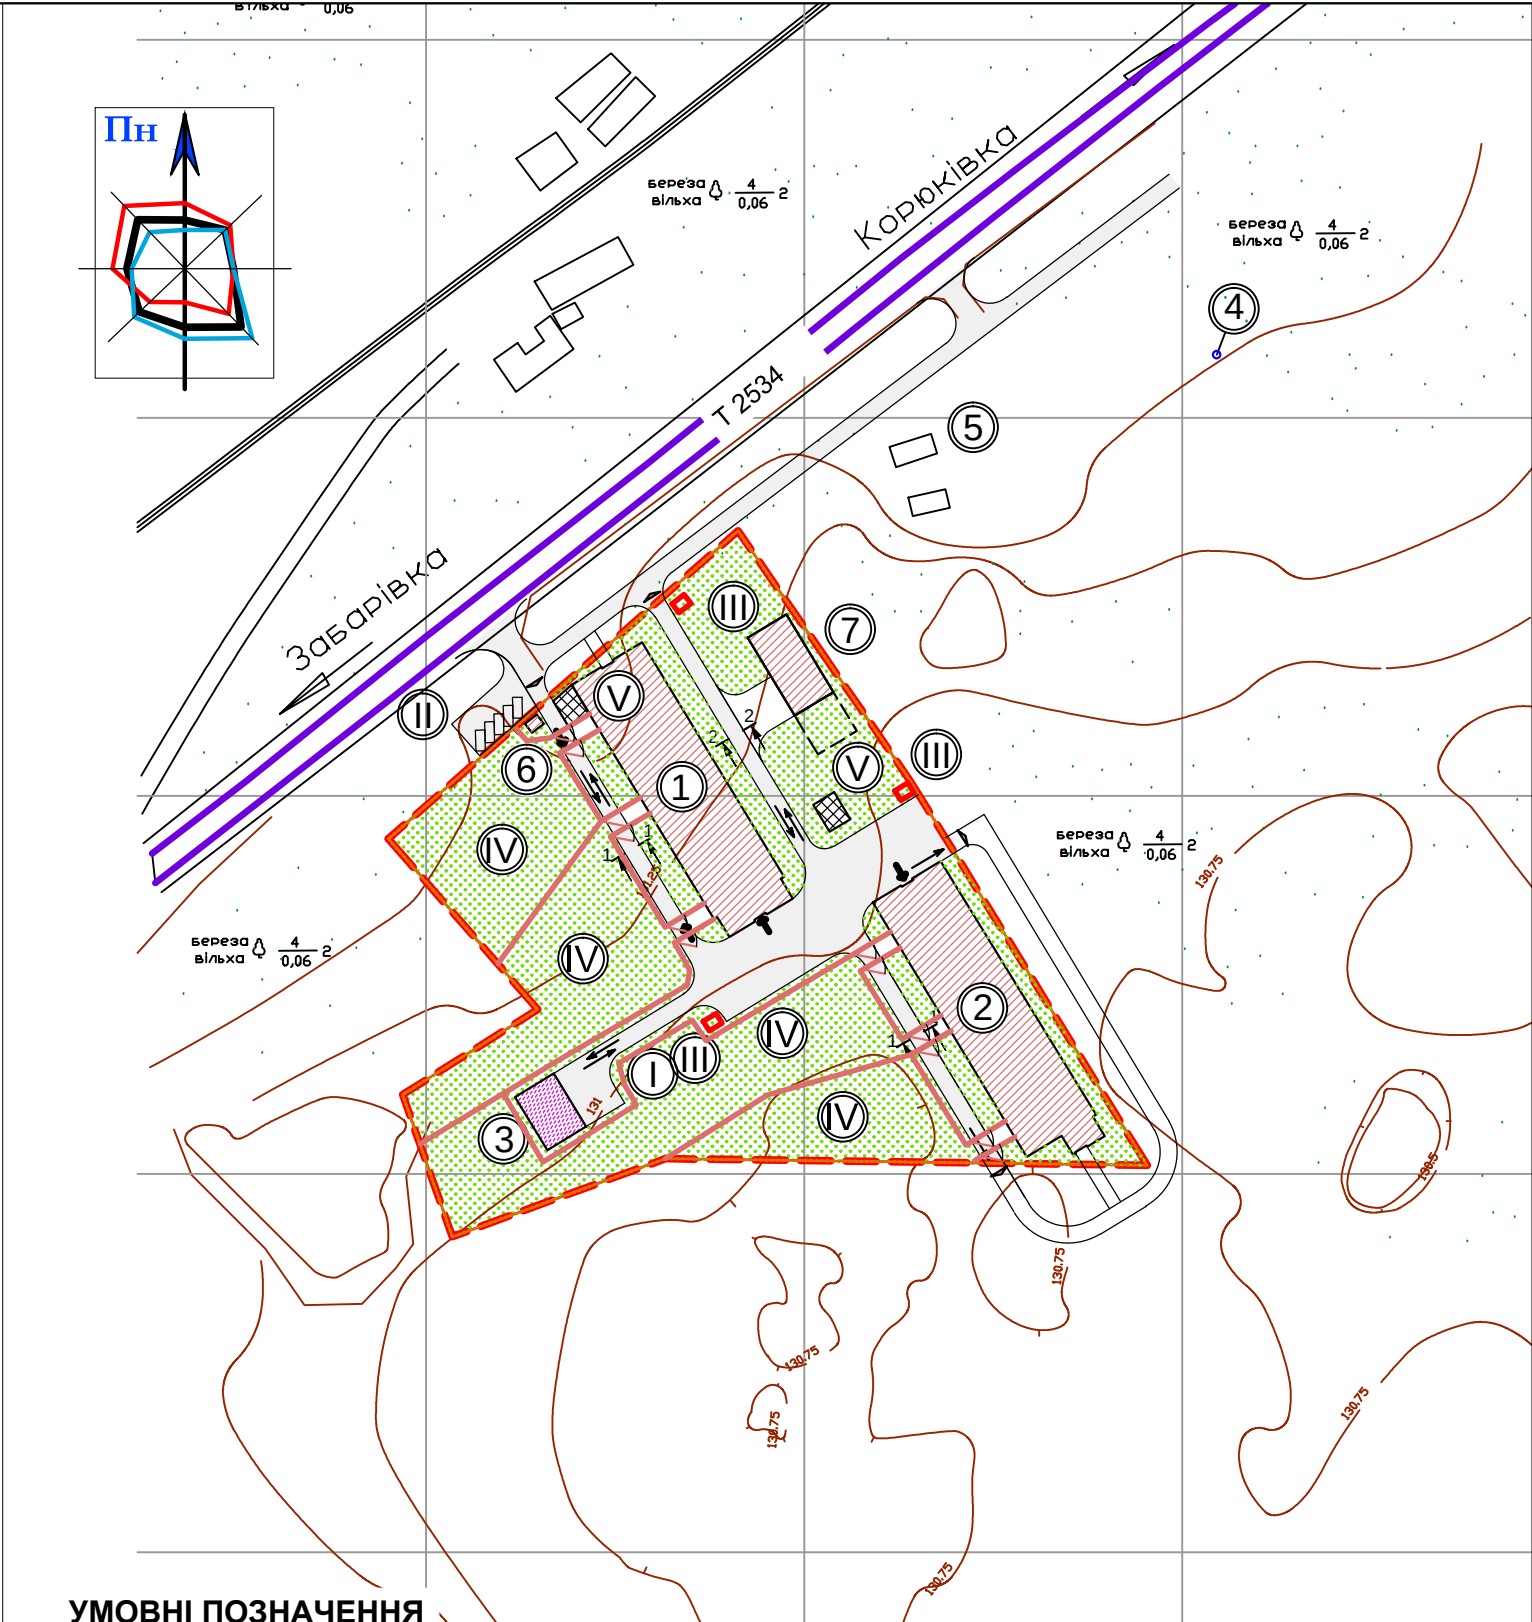

УМОВНІ ПОЗНАЧЕННЯ

- Межа ділянки проектування
- Територія зелених насаджень (трава)
- Автошлях Т 2534
- В'їзд-виїзд на територію земельної ділянки
- Напрямок руху працівників
- Напрямок руху автомобільного транспорту


Експлікація будівель та споруд

№ на плані	Найменування	Поверховість	Ступінь вогнест.	Категорія пожежовибухонебезп.	Площа, м²	Примітки
1	Конюшня	-	III	В	1824,20	Проект
2	Конюшня	-	III	В	1824,20	Проект
3	Гноєсховище	-			200,00	Проект
4	Водозабірна свердловина	-				Існуюча
5	Дерев'яні навіси	-	III	В		Існуючі
6	Прохідна	-	III	В	12,00	Проект
7	Склад кормів	-	III	В	300,00	Проект


Відомість майданчиків

№ на плані	Назва	Одиниця виміру	Примітки
I	Площадка для розвертання автотранспорту	м²	198,00
II	Тимчасова стоянка легкового автотранспорту	м²	246,00
III	Площадка з первинними засобами пожежогасіння	м²	3x7,00
IV	Вигульні майданчики	м²	9067,00
V	Майданчик для відпочинку працюючих	м²	108,00

Поперечний профіль проїзду
По 1-1

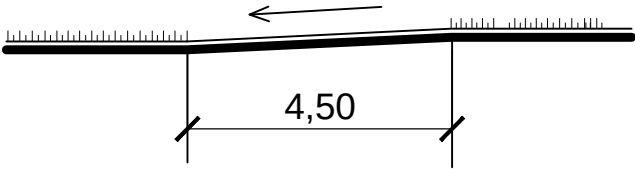

Поперечний профіль проїзду
По 2-2

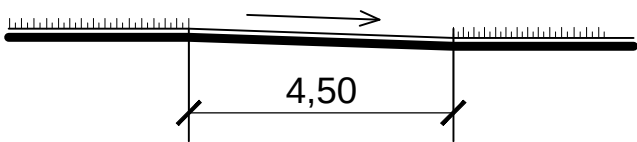

Примітки:

1. Межа ділянки проектування нанесена на підставі топографічного плану , наданого Замовником (розробленого ФОП Корень О.В. у 2019 році).

						31-19-ДТП		
						Детальний план території для будівництва конюшень, на земельній ділянці, яка знаходиться у власності ТОВ «Племінне господарство «Бреч», площею 2,000 га, кадастровий номер 7422482000:06:001:0118, за межами населених пунктів, на території Корюківської міської ради Корюківського району Чернігівської області		
Змін	Кільк.	Аркуш	№ док.	Підпис	Дата		Стадія	Аркуш
ГАП		Травка-Бабенко					П	4
Перевірів		Травка-Бабенко						
Розробив		Щерба М.С.						
Н. контроль		Травка В.А.				Схема організації руху транспорту і рішоходів. Креслення поперечних профілів проїздів. М 1:1000	ФОП Травка В.А. м. Чернігів	