
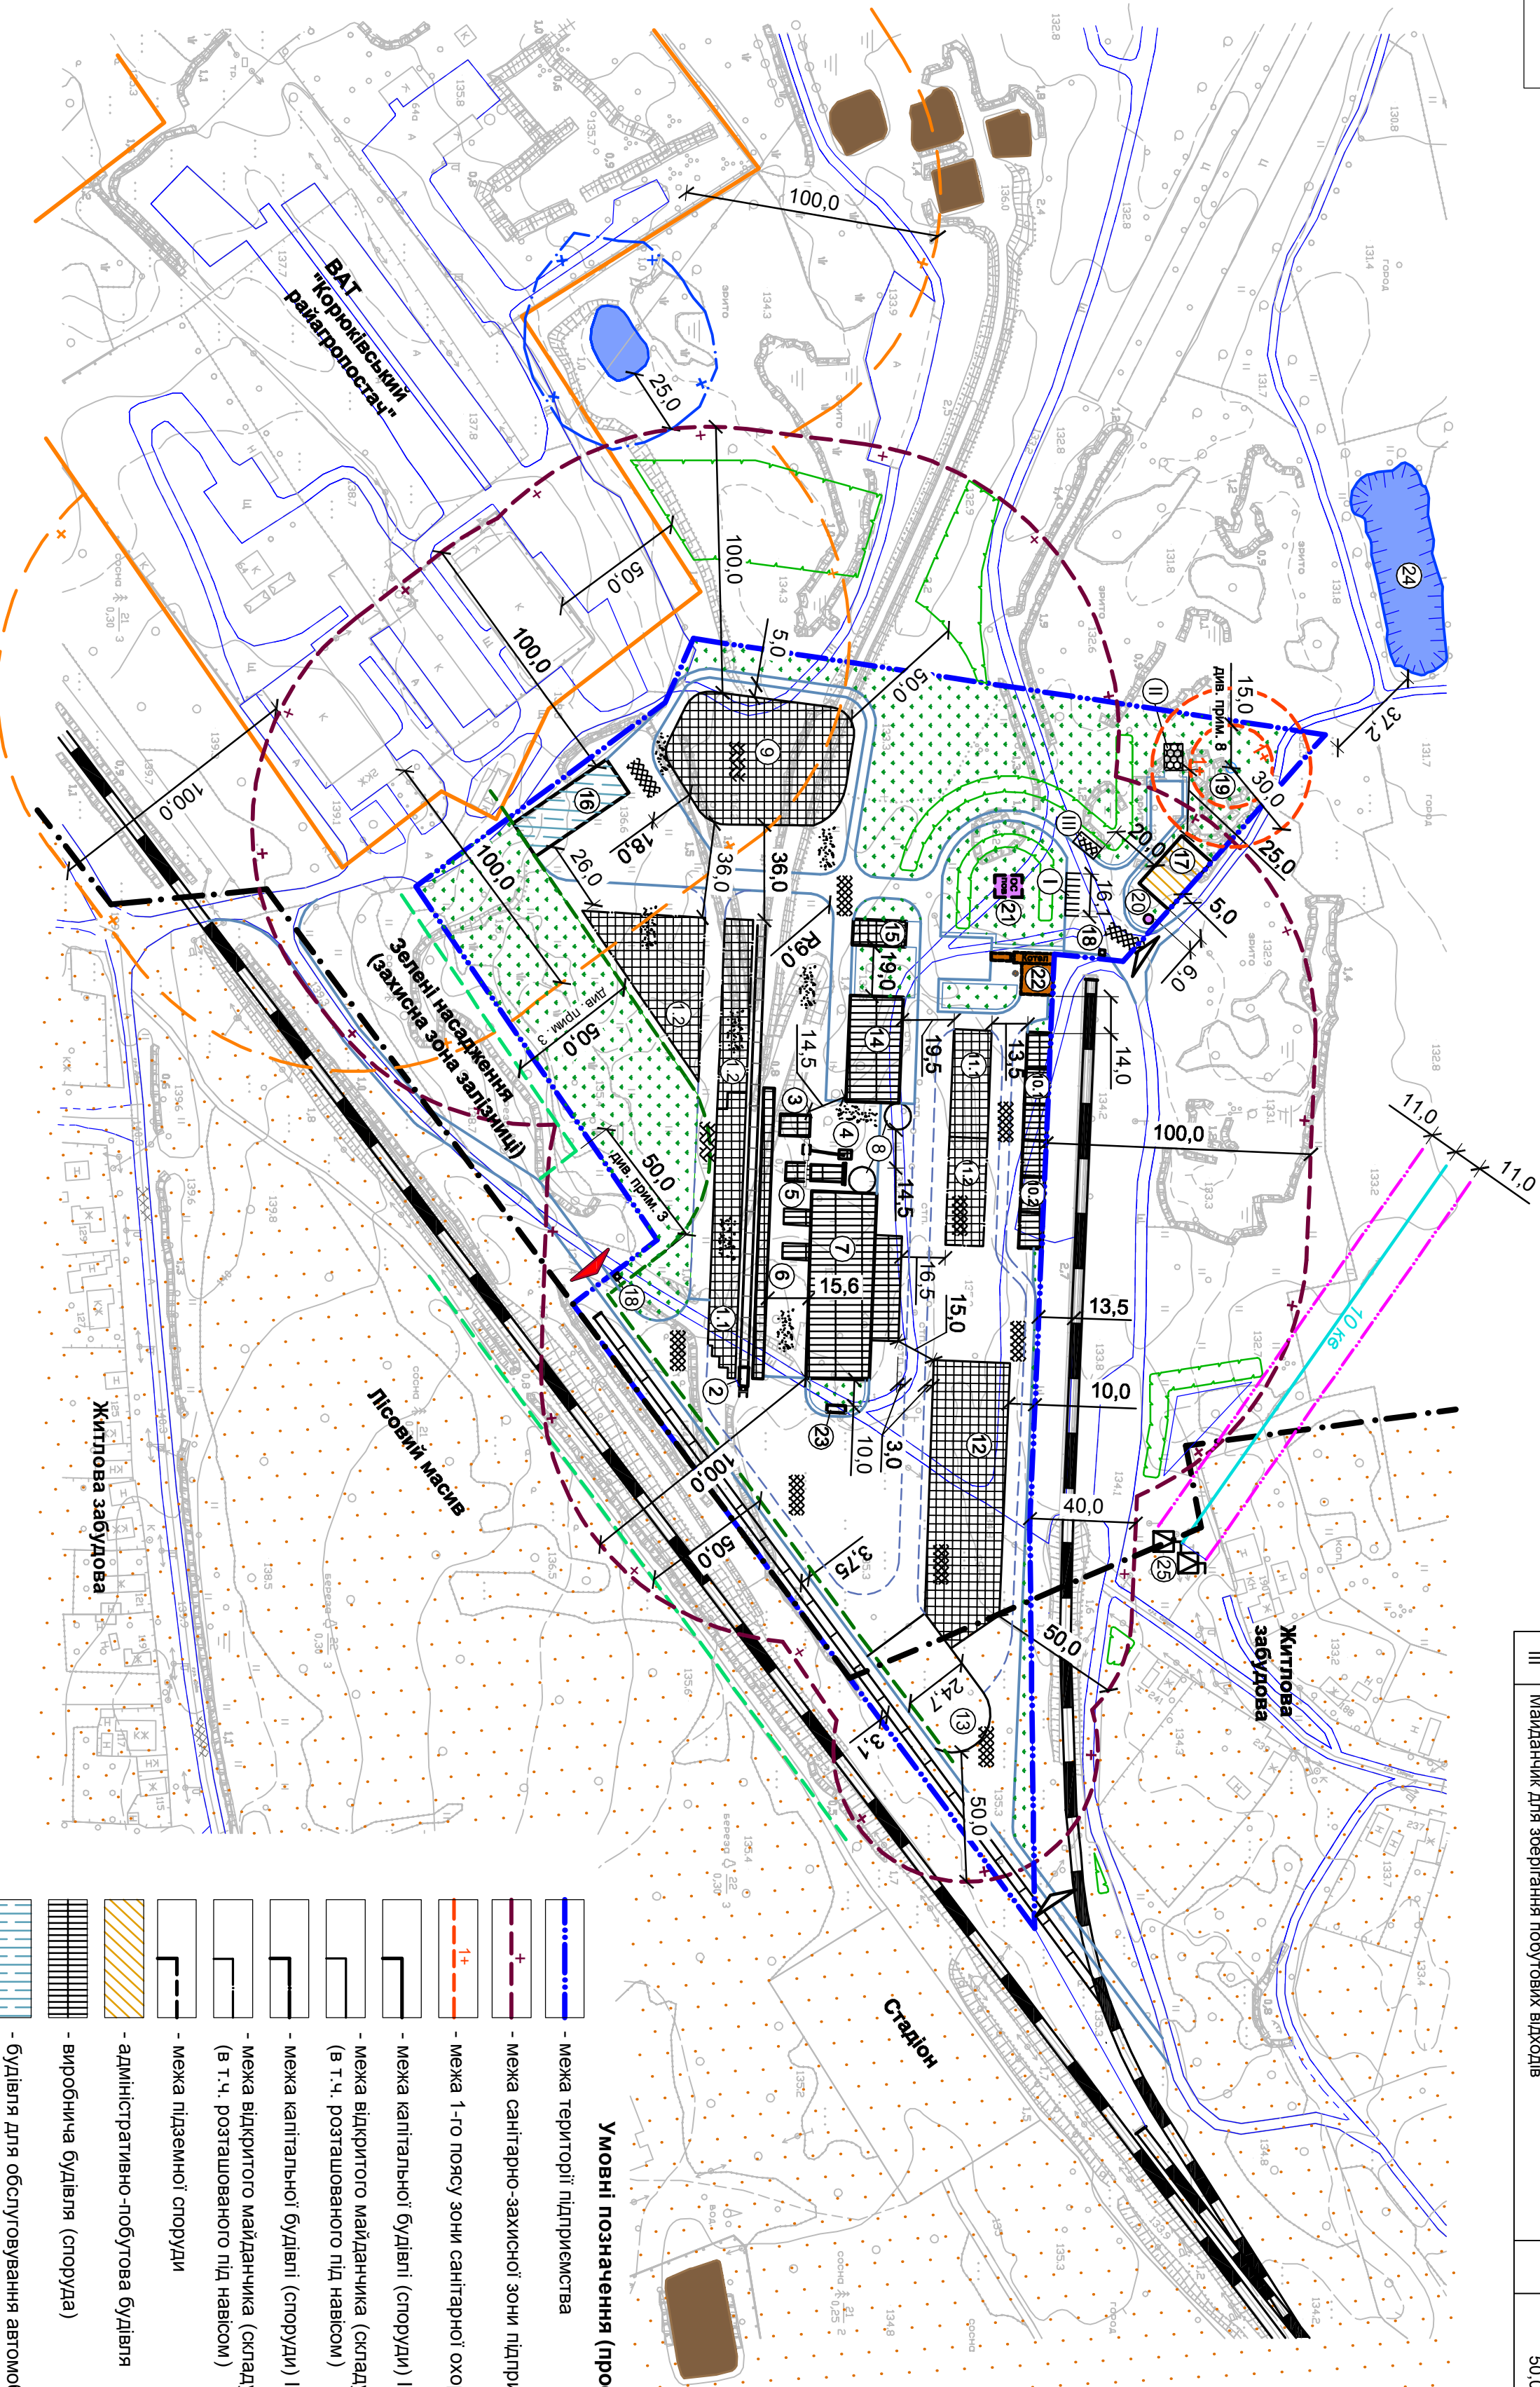


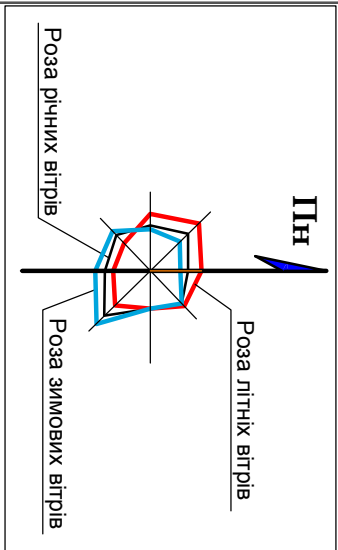

Відомість майданчиків				
Поз.	Найменування	Тип	Площа покриття, м²	Примітка
I	Стояння легкових автомобілів		80,5	на 7 авто
II	Майданчик для відпочинку працівників		70,0	
III	Майданчик для зберігання побутових відходів		50,0	на 5 контейнерів

Експликація будівель і споруд

№ на плані	Найменування	Повер- ховість	Площа забудови, м²	Координати квадрату сітки
Запроєктовані будівлі і споруди в межах території				
1	Лісова біржа, ємністю до 1000 м³, в т. ч.:	1	3236,9	
1.1	- I черга		1074,6	
1.2	- II черга (перспектива)		2162,3	
2	Вузол перевантаження деревини	----	357,0	
3	Вузол окорювання деревини	-----	211,7	
4	Вузол збору кори	-----	15,8	
5	Відкритий майданчик сортування деревини	-----	49,0	
6	Відкритий склад деревини, ємністю до 10000 м³	1	1862,8	
7	Цех розпилювання деревини (з пристроями подачі)	1	2189,2	
8	Синос збору тирси	-----	2х77,7	
9	Відкритий склад відходів деревообробки, ємністю до 5000 м³	-----	2926,4	
10	Сушарні деревини, ємністю до 1000 м³, в т. ч.:	1	715,8	
10.1	- I черга		3х119,3	
10.2	- II черга (перспектива)		3х119,3	
11	Відкритий склад висушених пиломатеріалів під навісом, ємністю до 1000 м³, в т. ч.:	-----	1165,4	
11.1	- I черга	-----	582,7	
11.2	- II черга (перспектива)	-----	582,7	
12	Відкритий склад товарних пиломатеріалів під навісом, ємністю до 10000 м³	-----	3093,5	
13	Відкритий навантажувальний майданчик товарних пиломатеріалів	-----	1543,0	
14	Цех з виробництва пелетів	1	800,0	
15	Склад пелетів, ємністю до 1000 м³	1	198,5	
16	Технічний блок	1	647,5	
17	Адміністративно-побутовий корпус	1	360,0	
18	Контрольно-пропускний пункт	1	2х4,0	
19	Свердловина водозабору з водонапірною баштою	-----	12,6	
20	Ожисні споруди господарсько-побутової каналізації	-----	9,6	
21	Ожисні споруди дощової каналізації	-----	864,5	
22	Котельня на твердому паливі	1	222,3	
23	КТП-10/0,4 кВ	1	18,8	
Існуючі будівлі і споруди за межами території				
24	Пожемна водопити	-----	1778,5	
25	КТП-10/0,4 кВ	-----	2х6,4	

- а) Санітарно-захисна зона встановлюється від деревної шпильності .
В разі, якщо розташування будівель і споруд буде змінено в подальших стадіях проектування ,
конфігурація санітарно - захисної зони також повинна бути змінена .
2. Територія запроектованого підприємства повністю розташовується на земельних ділянках , які підлягають передачі
за метою оренди або надання послуг (див. акт ДПП-2).
3. Для забезпечення даної відстані слід здійснити часткову виручку дерев (іоничних зелених насаджень
(за згодою із власника - ПАТ "Укрзаплиця")
4. Ступінь вогнетривкості всіх будівель і споруд - ІІа (якщо будівля поз. 17, ступінь вогнетривкості якої - ІІ).
5. Споруди, запроектовані за межами ділянки проєктування, слід подати з існуючої дорожньої експлуатаційної організації.
6. Щорічна оплата для місцевої ділянки повинна становити 1,5 м.кв.
7. Споруда розташована за межами ділянки території .

[illegible]





Легальный план сироты на захоронение (дальнейшее погребение) в/и что закончился на территории (корпоративный) кладбище после в/и (дальше в/и). Соборная (за пределами кладбищенского пункта – 6,5 м в межах кладбищенского пункта – 0,5 м)					
3м.	Класс.	Адрес	№ докум.	Полное	Дата
1 АТ		Гривна Б-блочно			
Переправля		Гривна Б-блочно			
Розробити		Бесспорна			
Контроль		Гривна В. А.			
Сведения о предоставлении информации. Проектный план, план черновой линии М 1:2,000 ПТ фирма "Мастерская архитектора" Гривна В. А. м. чертёж					
		Страна	Адрес	Адреса	
		РП	3		








Інв. № ор.	Підпис і дата	Зам інв. №	Погоджено			

- межа населеного пункту (м. Корюківка)
- землі населеного пункту
- територія підприємства "Корюківський райагропостач"
- межа лісового масиву та зелених насаджень (див. також прим. 3)
- межа записної зони лісового масиву та зелених насаджень


	- відстійник (недіючий)		- пролізна частина вулиці (автодороги) з твердим покриттям
	- похвальноїма		- проїзд
	- ставок (S<3 га)		- залізнична колія
	- межа ПЗС ставка		- високовольтна ЛЛ (з зазначенням напруги) <i>10 кВ</i>
	- межа ПЗС ставка		- межа охоронної зони високовольтної ЛЛ
	- межа ПЗС ставка		- кТП

	- межа території підприємства		
	- межа санітарно-захисної зони підприємства		
	- межа 1-го поясу зони санітарної охорони водозабору (15,0 м)		
	- межа капітальної будівлі (споруди) I черги		
	- межа відкритого майданчика (схилу) I черги (в т.ч. розташованого під навісом)		
	- межа капітальної будівлі (споруди) II черги		
	- межа відкритого майданчика (схилу) II черги (в т.ч. розташованого під навісом)		
	- межа підземної споруди		
	- адміністративно-побутова будівля		
	- виробнича будівля (споруда)		
	- будівля для обслуговування автомобілів		
	- септична будівля		
	- залізнична колія		
	- межа асфальтобетонного покриття		
	- асфальтобетонне покриття		
	- бетонне покриття		
	- щебеневе покриття		
	- покриття з плити ФЕМ		
	- відкритий схил		
	- межа тротуару		
	- лінія обмеження вантажів авт в межах тверд		
	- газон		
	- зелені насадк		
	- основний в'їзд		
	- друкорядний в		

    	- межа території підприємства		- зелені насадження
	- межа санітарно-захисної зони підприємства		- основний в'їзд-виїзд
	- межа 1-го поясу зони санітарної охорони водозабору (15,0 м)		- другорядний в'їзд-виїзд
	- межа капітальної будівлі (споруди) I черги		- газон
	- межа відкритого майданчика (складу) II черги (в т.ч. розташованого під навісом)		- лінії обмеження руху вантажних автомобілів в межах твердого покриття
	- межа капітальної будівлі (споруди) II черги		- межа тротуару
	- межа відкритого майданчика (складу) II черги (в т.ч. розташованого під навісом)		- відкритий склад
	- межа підемової споруди		- виробнича будівля (споруда)
	- адміністративно-побутова будівля		- складова будівля
	- будівля для обслуговування автомобілів		- заглиблена колія
	- межа асфальтобетонного покриття		- асфальтобетонне покриття
	- бетонне покриття		- щебенево покриття
	- покриття з плити ФЕМ		

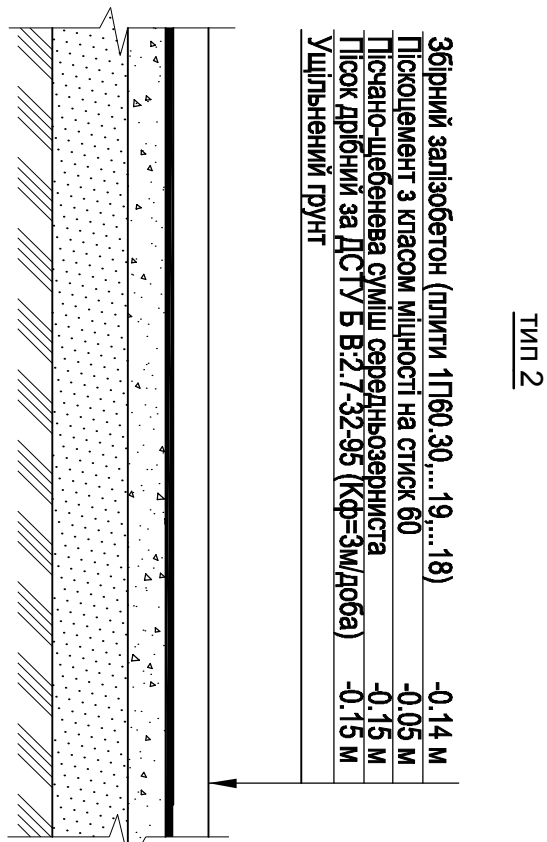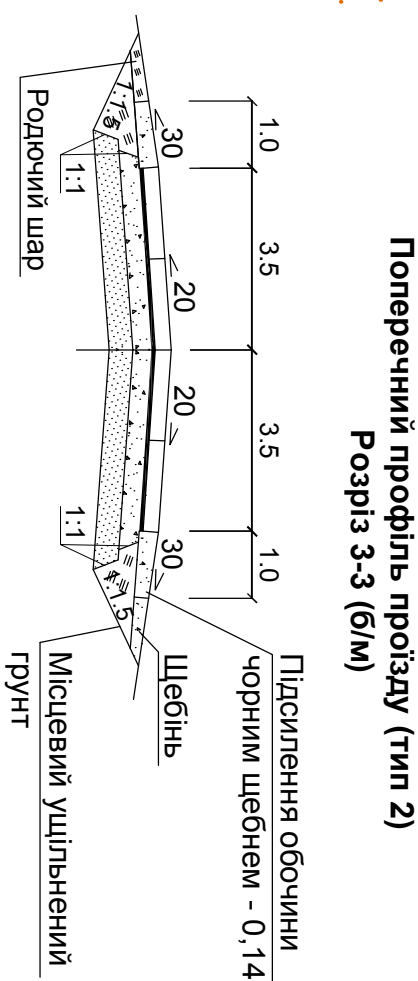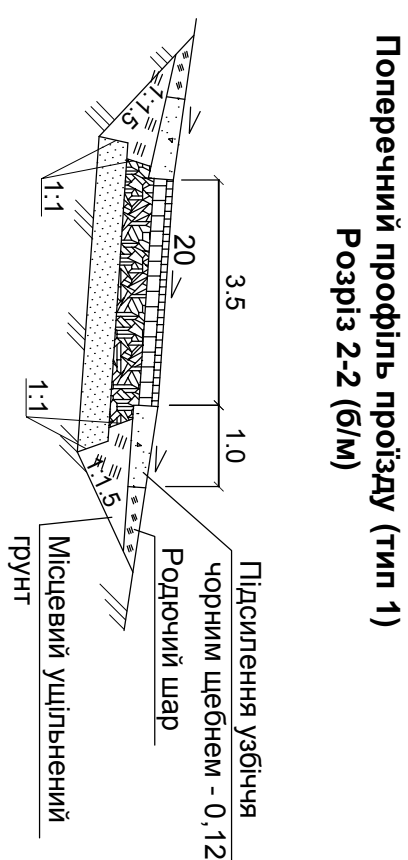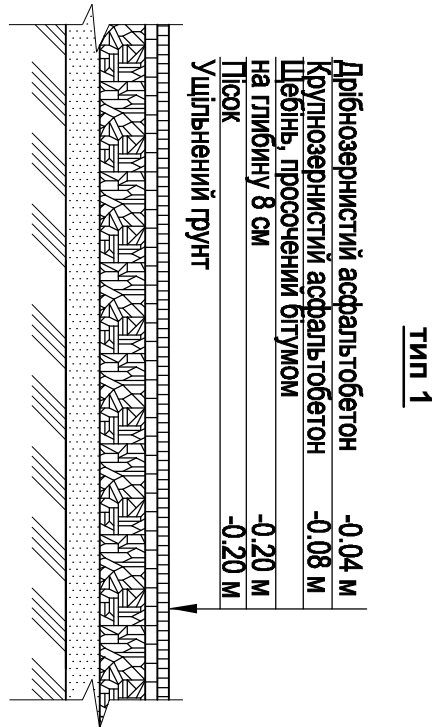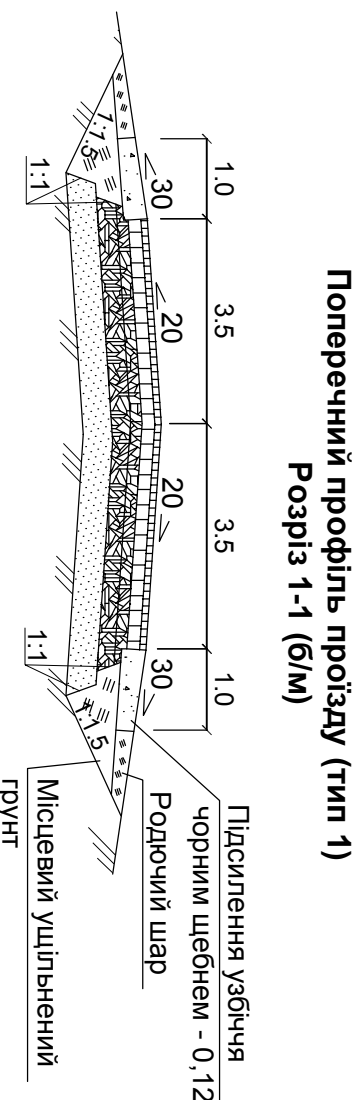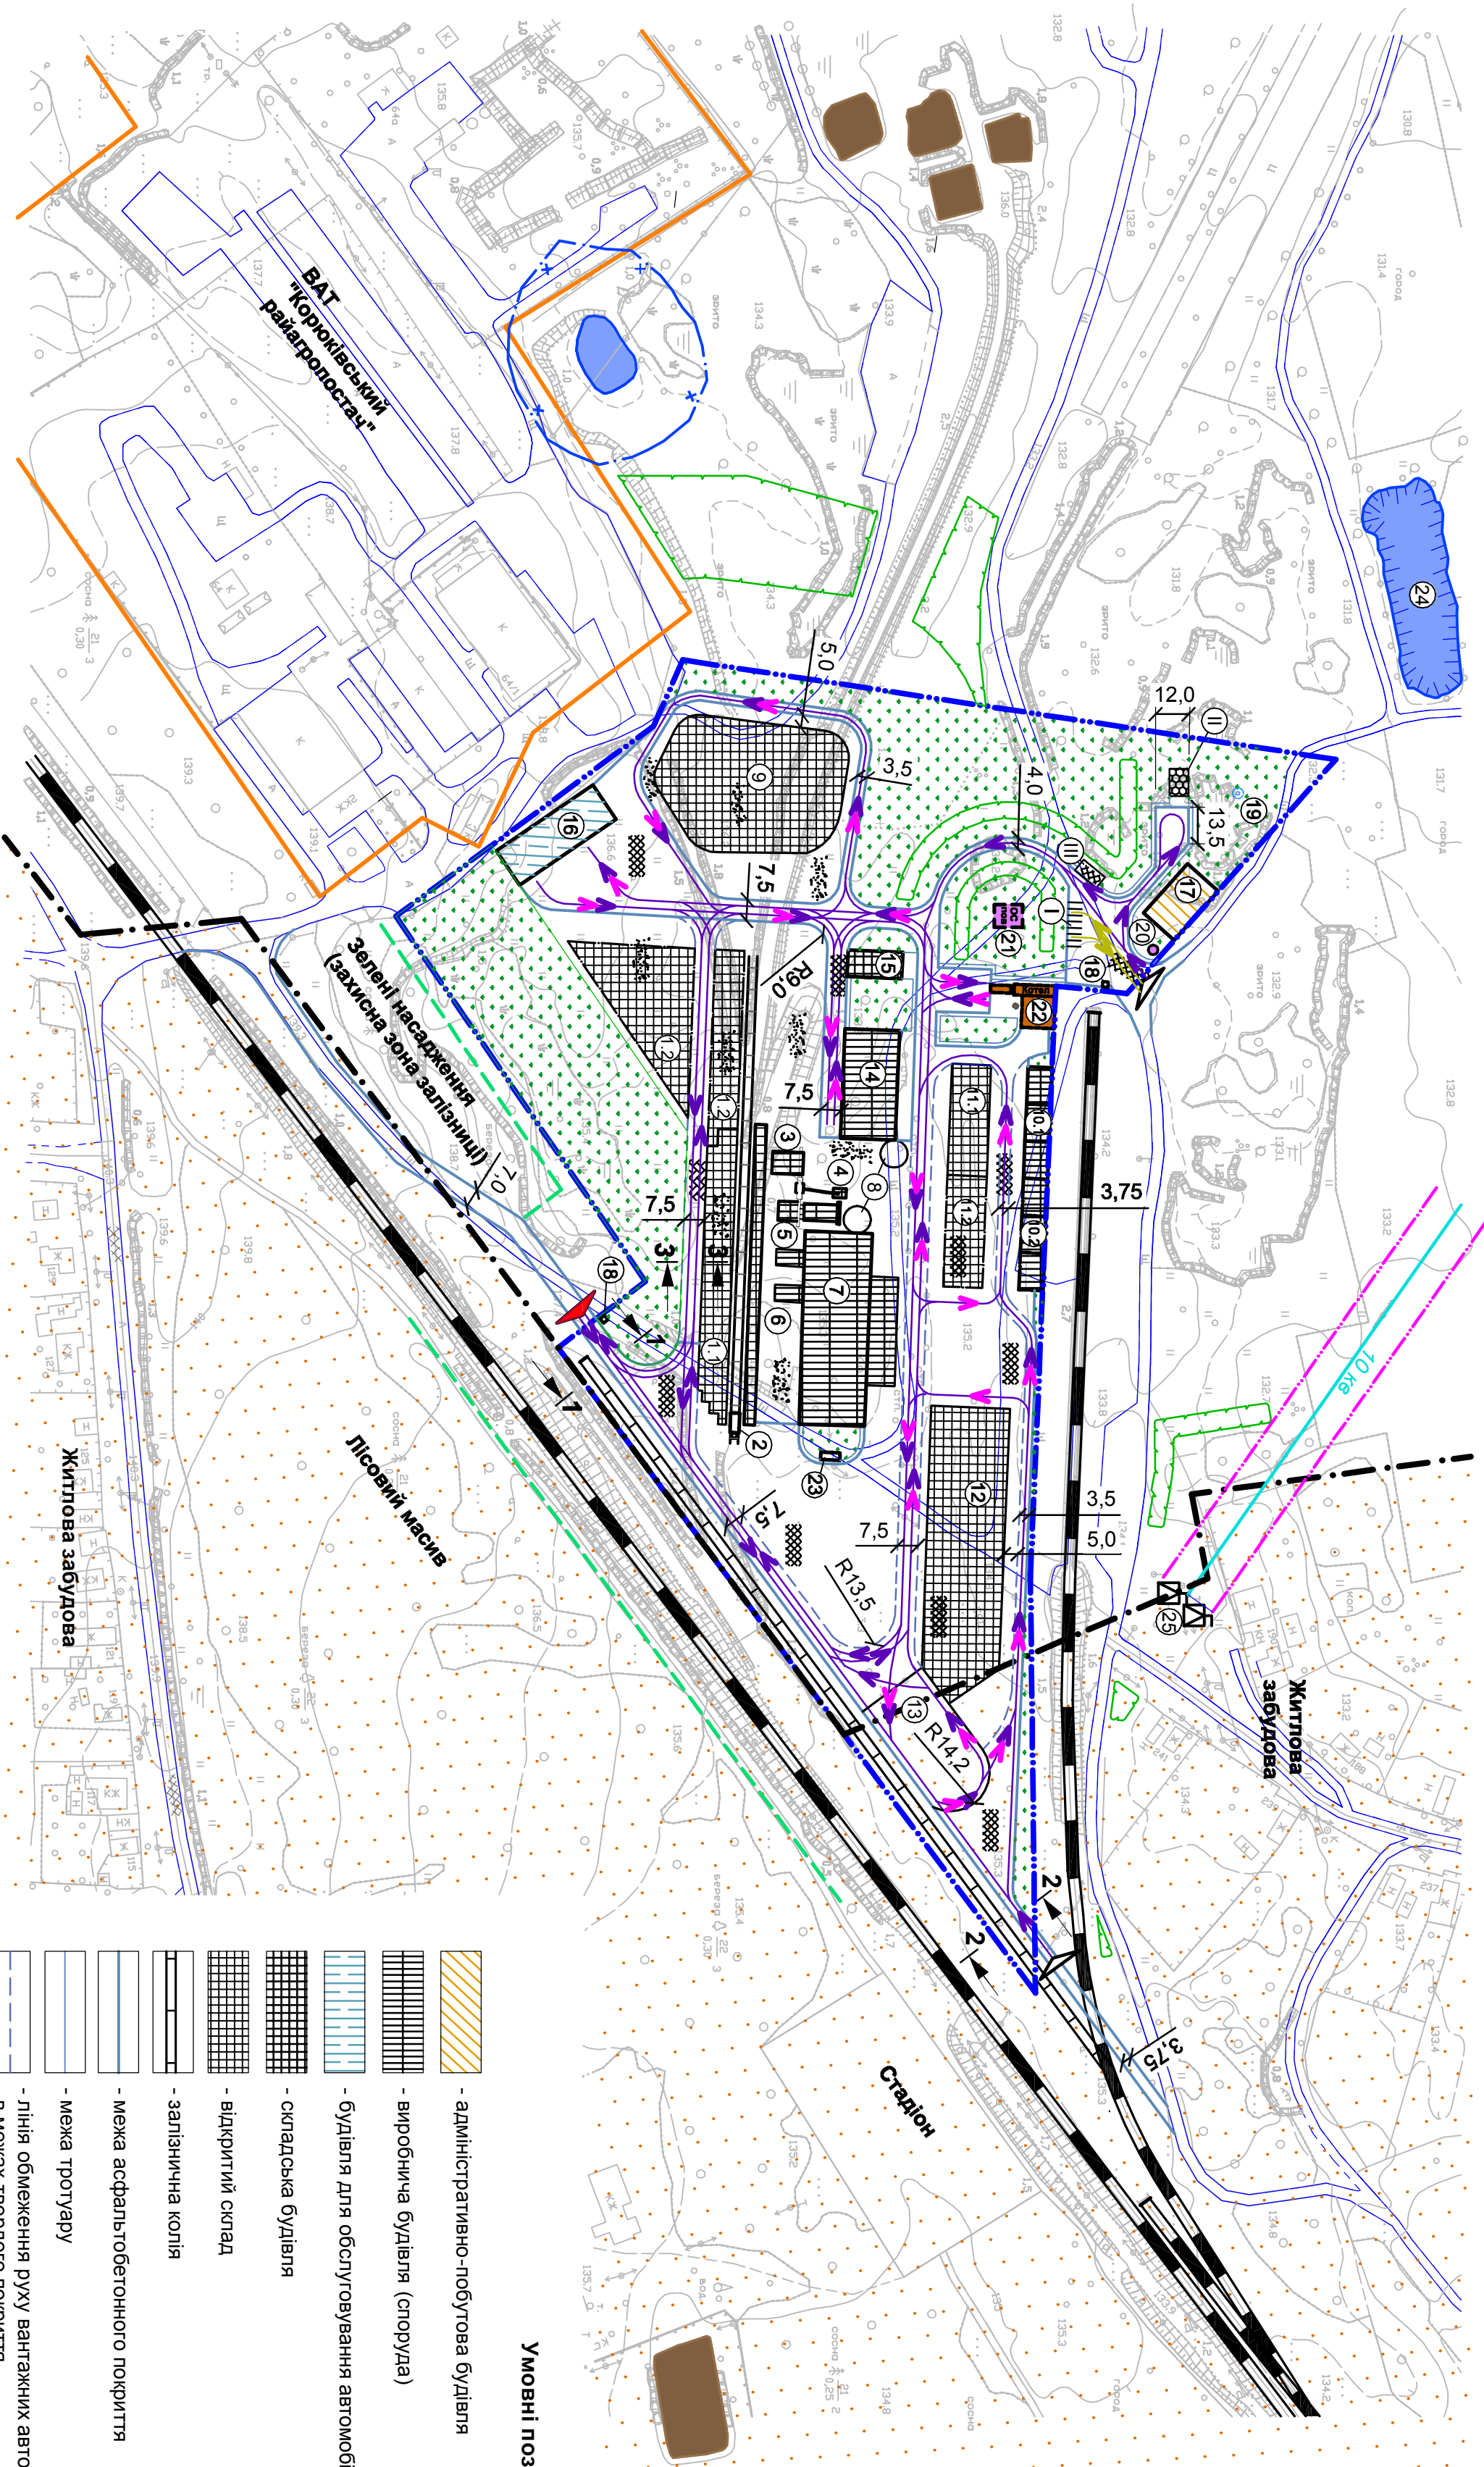
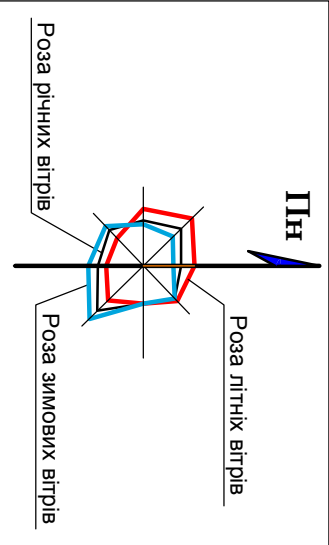


Умовні позначення (проект):


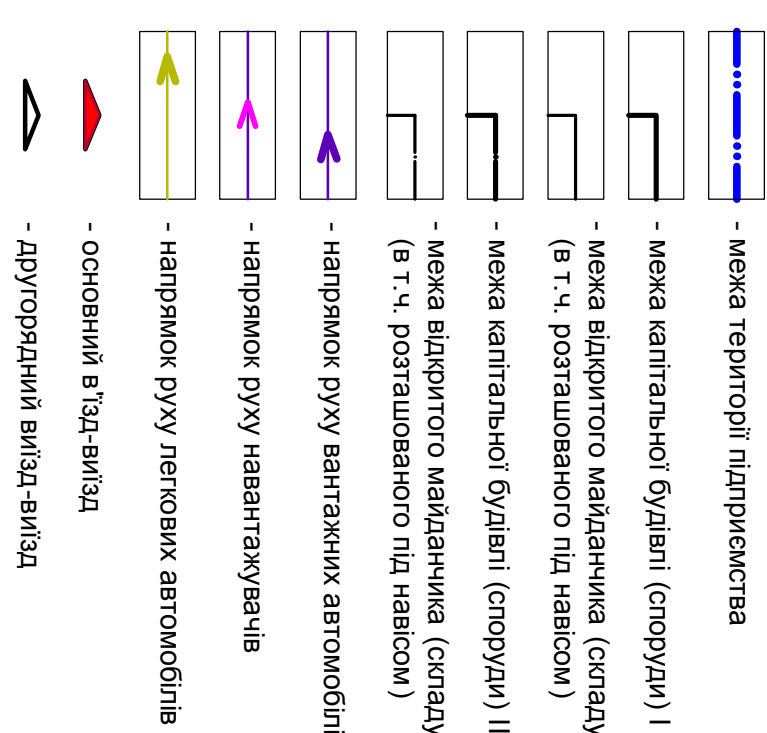


1. Дороги, запроєктовані за межами ділянки проєктування, слід поділити з місцевою дорожньо-експлуатаційною організацією.
2. Ширина тротуарів для пішоходів прийнята рівною 1,5 м.
3. Огорожа збігається з межею ділянки території.
4. Експлікацію будівель і споруд, а також відомість майданчиків див. на арк. ДП-3.

[illegible][illegible]

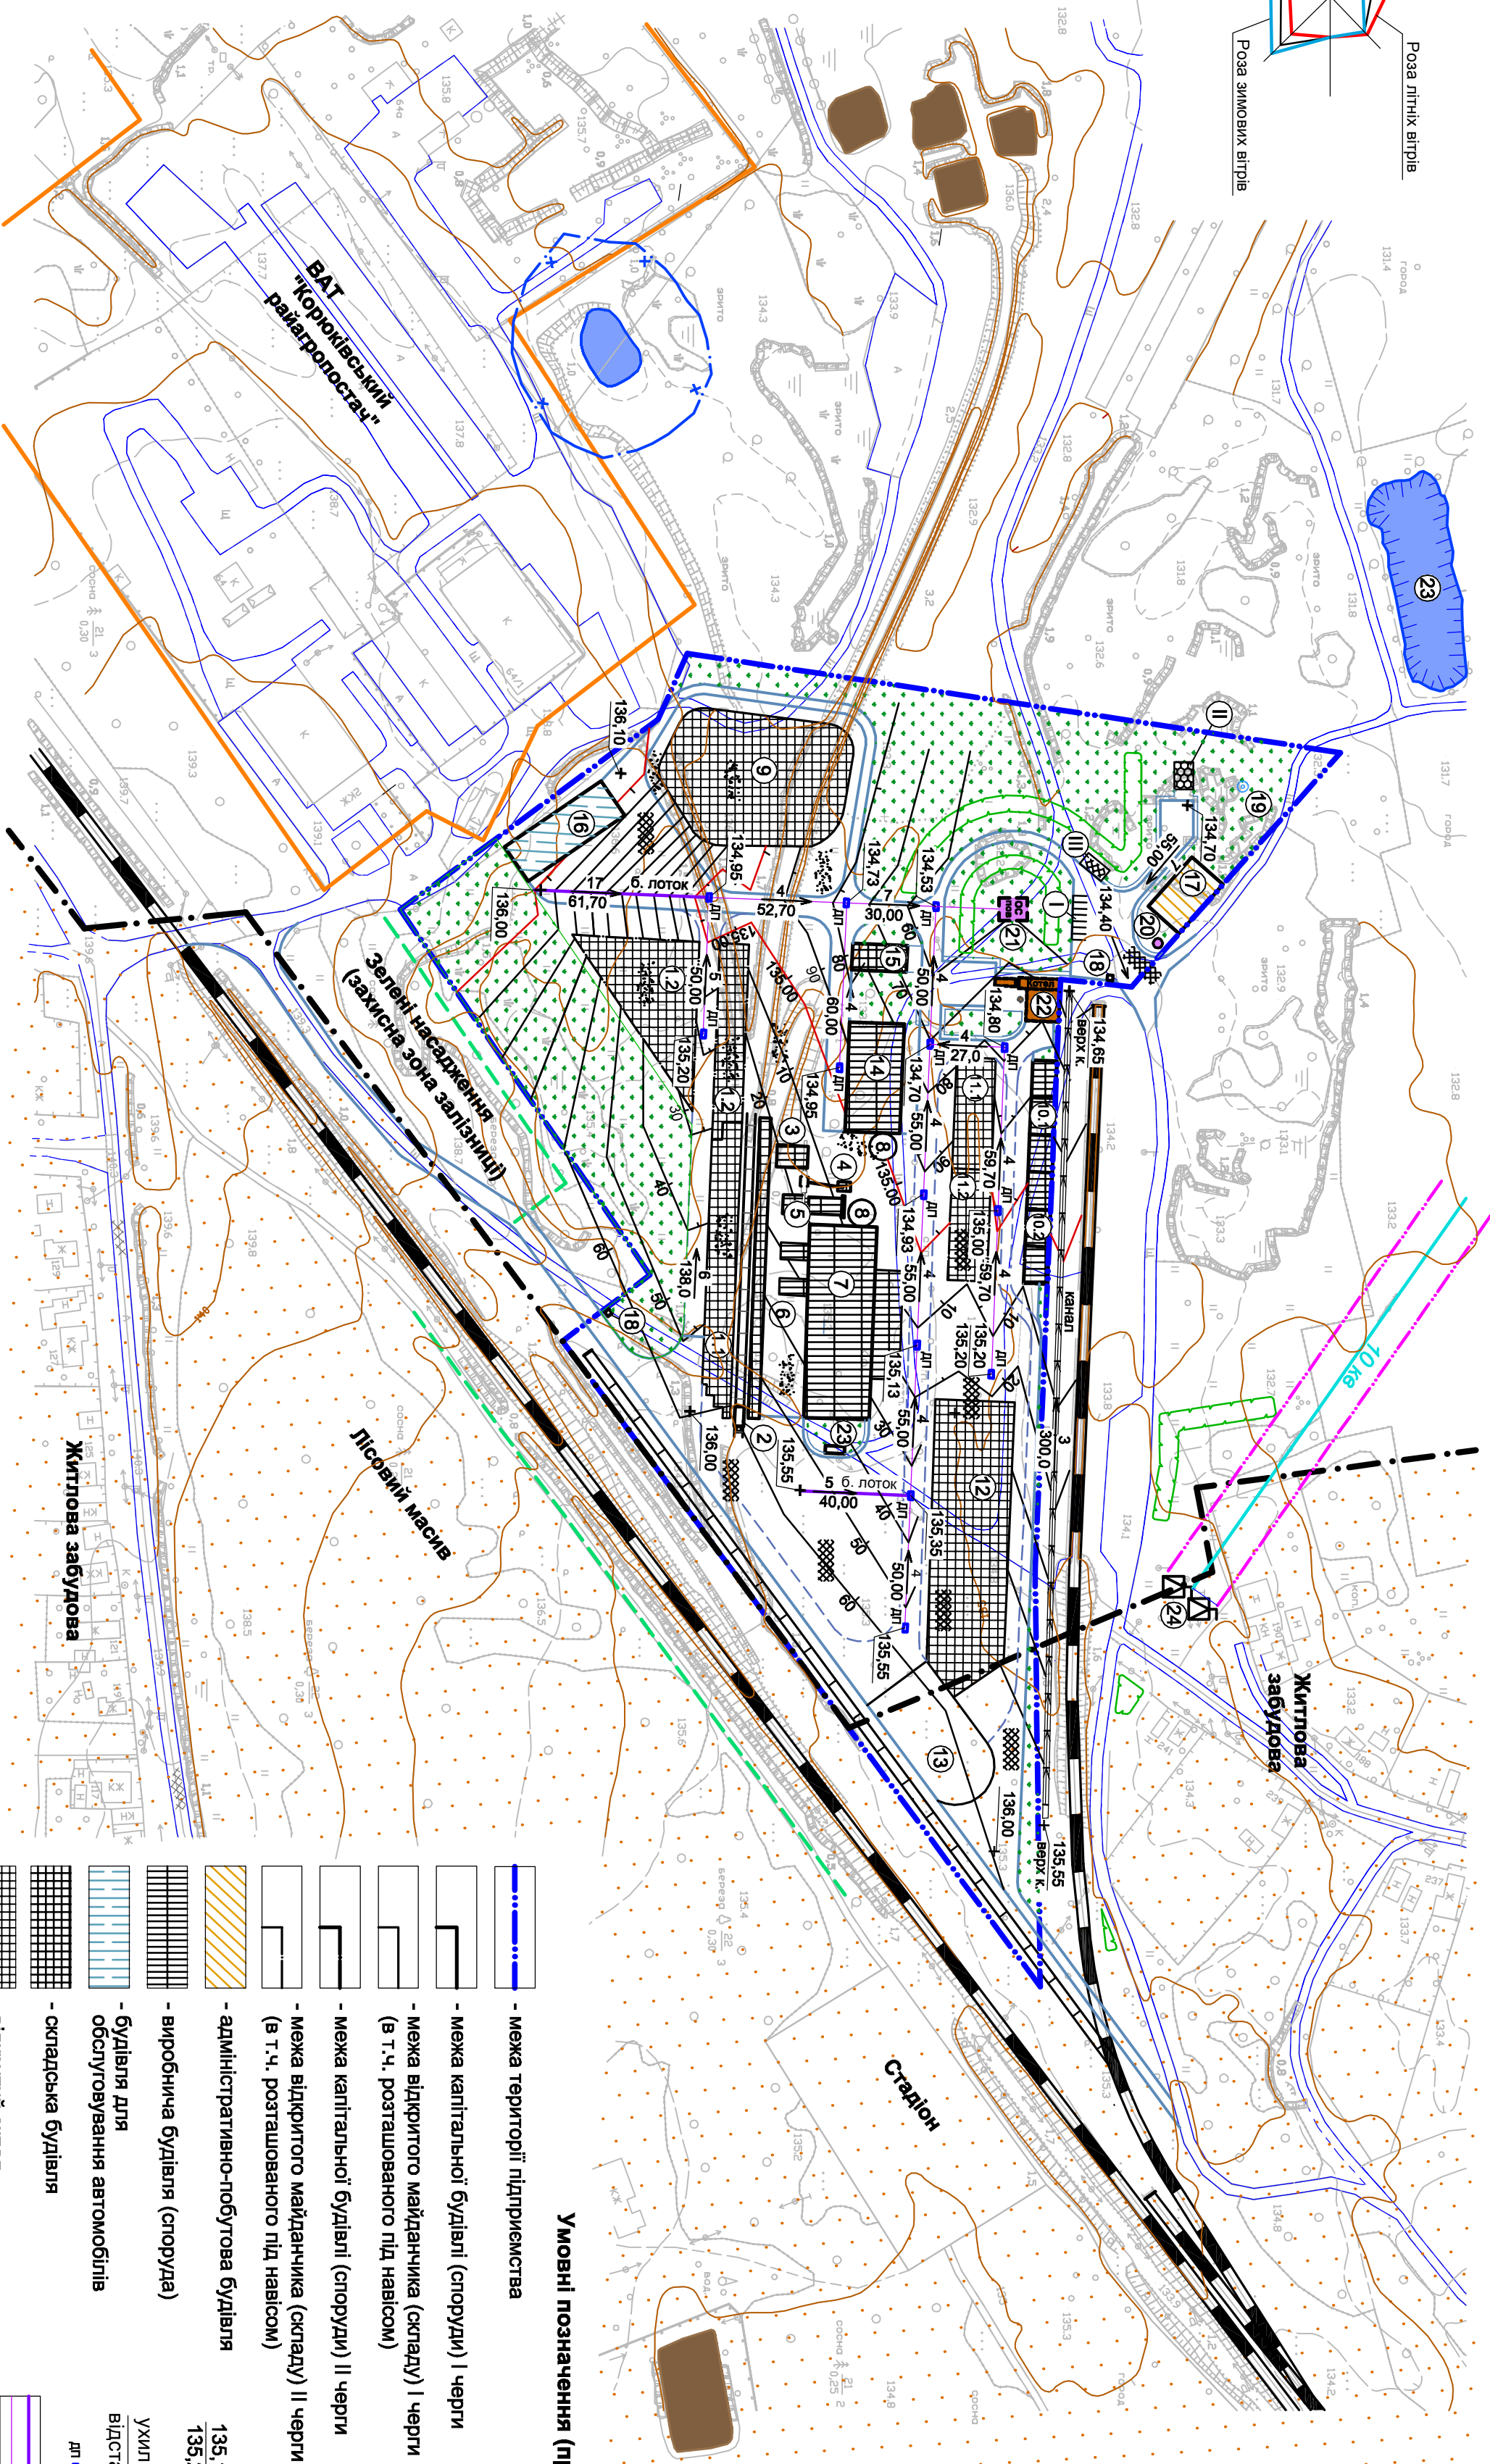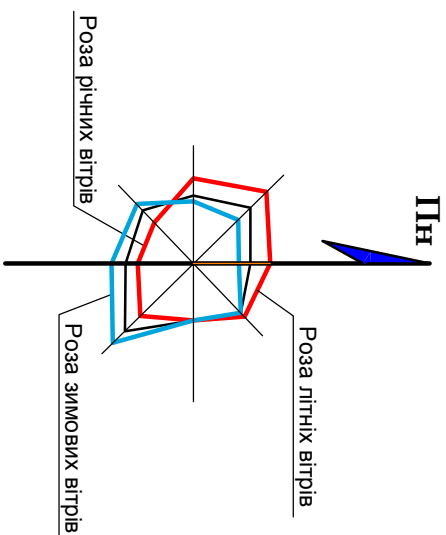

Умовні позначення (проект):

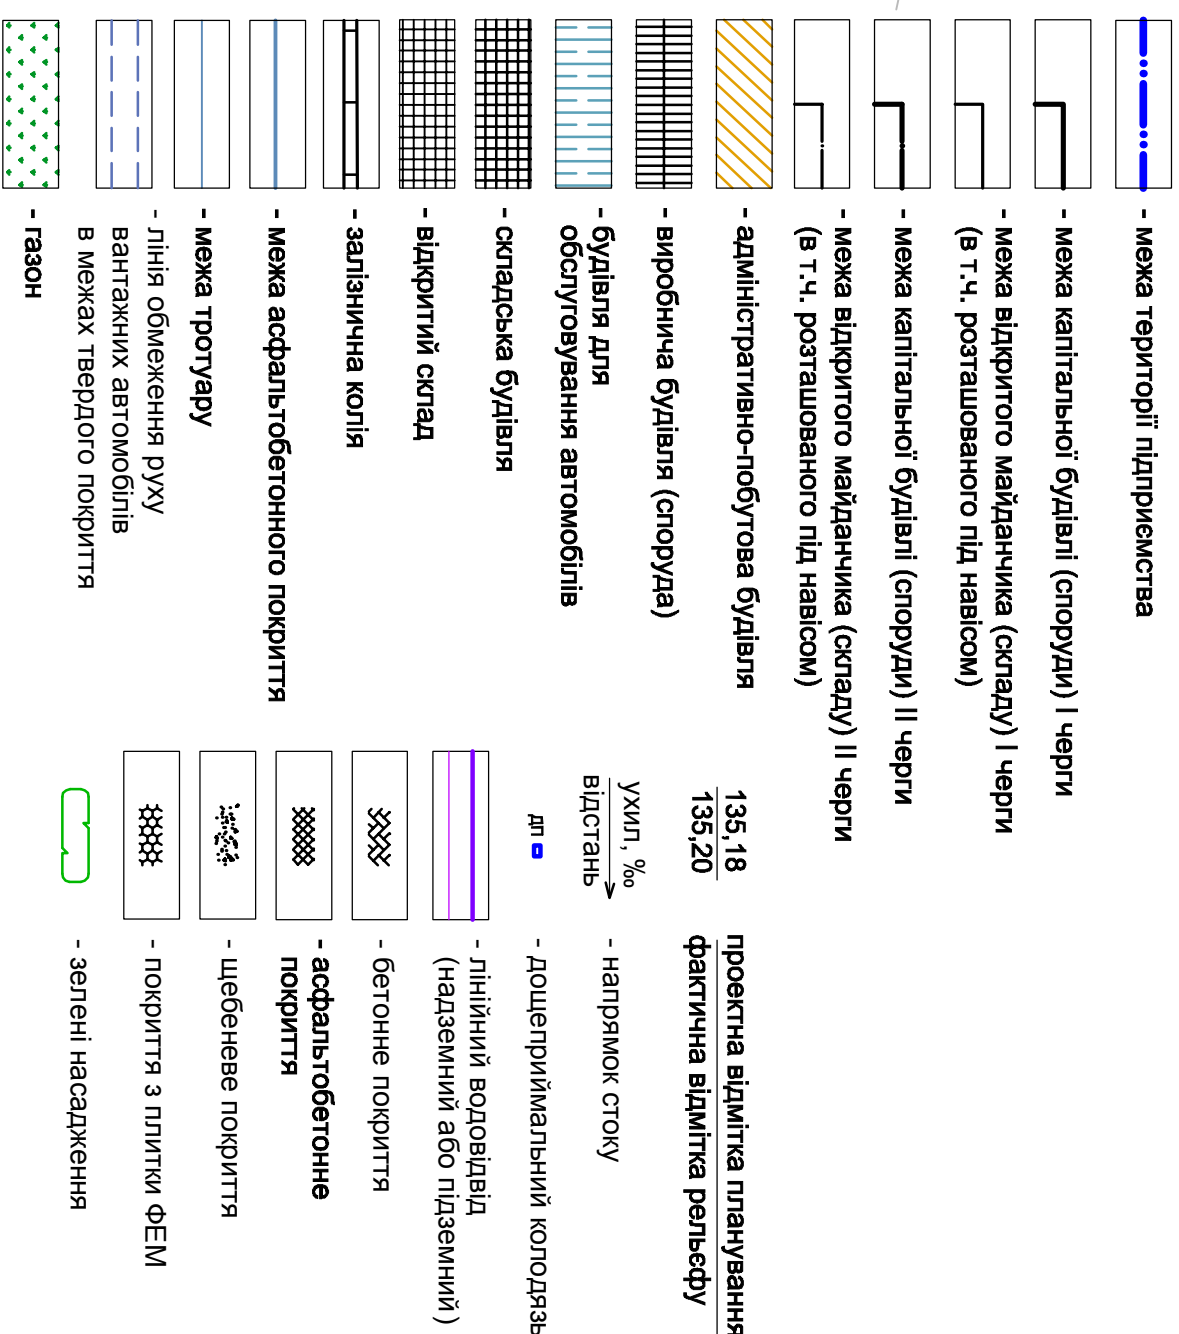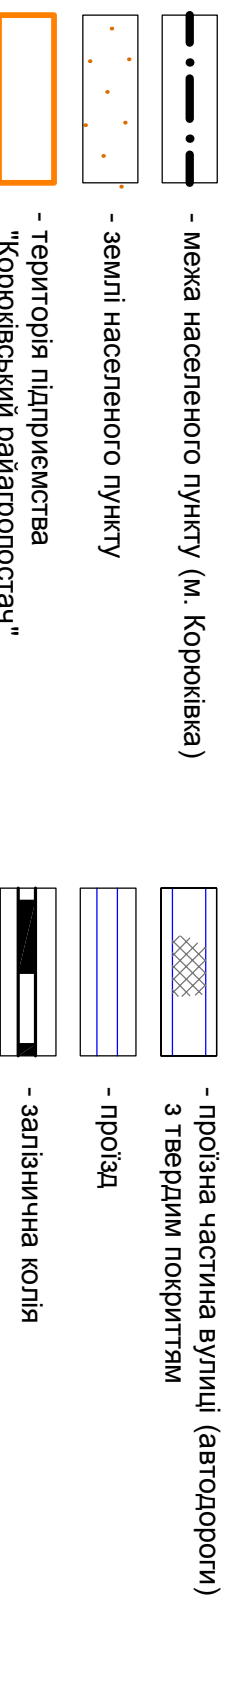

			Погоджено			
Інв. № ор.	Підпис і дата	Зам інв. №				

[illegible]