


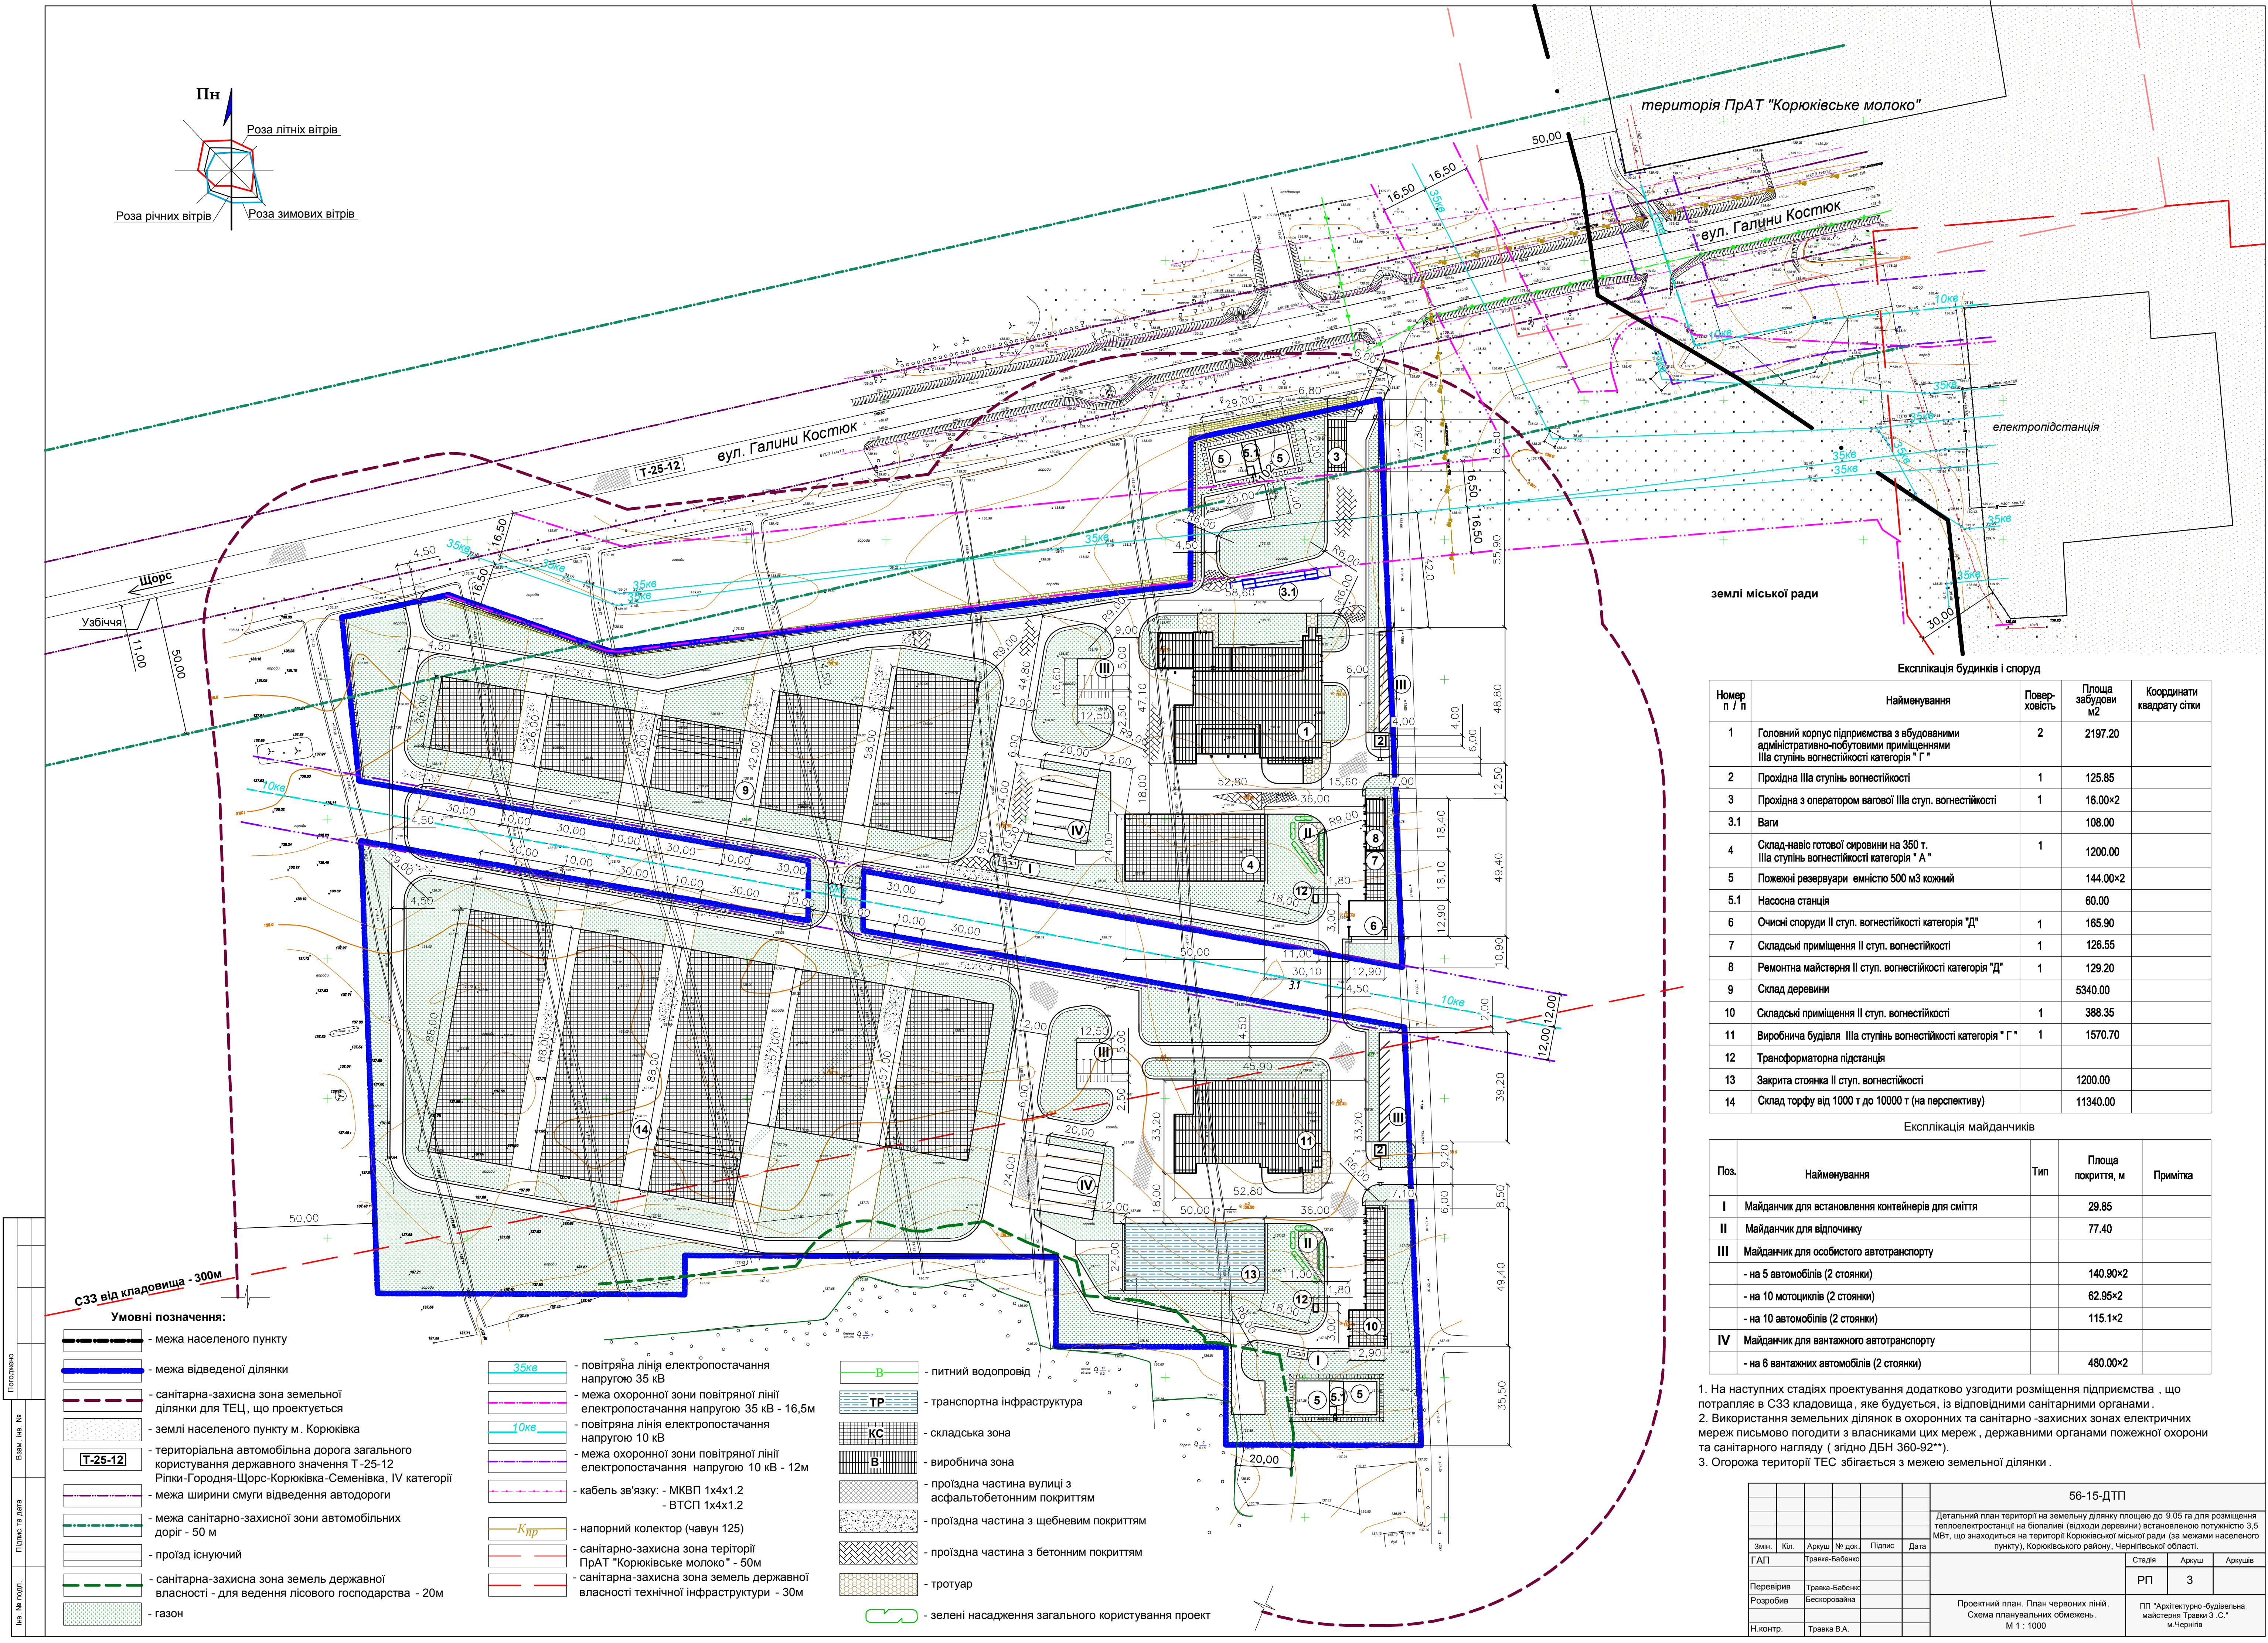

Експлікація будинків і споруд				
Номер п / п	Найменування	Поверховість	Площа забудови м2	Координати квадрату сітки
1	Головний корпус підприємства з будованими адміністративно-побутовими приміщеннями IIIа ступінь вогнестійкості категорія "Г"	2	2197.20	
2	Прохідна IIIа ступінь вогнестійкості	1	125.85	
3	Прохідна з оператором вагової IIIа ступ. вогнестійкості	1	16.00×2	
3.1	Ваги		108.00	
4	Склад-навіс готової сировини на 350 т. IIIа ступінь вогнестійкості категорія "А"	1	1200.00	
5	Пожежні резервуари ємністю 500 м3 кожний		144.00×2	
5.1	Насосна станція		60.00	
6	Очисні споруди II ступ. вогнестійкості категорія "Д"	1	165.90	
7	Складські приміщення II ступ. вогнестійкості	1	126.55	
8	Ремонтна майстерня II ступ. вогнестійкості категорія "Д"	1	129.20	
9	Склад деревини		5340.00	
10	Складські приміщення II ступ. вогнестійкості	1	388.35	
11	Виробнича будівля IIIа ступінь вогнестійкості категорія "Г"	1	1570.70	
12	Трансформаторна підстанція			
13	Закрита стоянка II ступ. вогнестійкості		1200.00	
14	Склад торфу від 1000 т до 10000 т (на перспективу)		11340.00	

Експлікація майданчиків				
Поз.	Найменування	Тип	Площа покриття, м	Примітка
I	Майданчик для встановлення контейнера для сміття		29.85	
II	Майданчик для відпочинку		77.40	
III	Майданчик для особистого автотранспорту			
	- на 5 автомобілів (2 стоянки)		140.90×2	
	- на 10 мотоциклів (2 стоянки)		62.95×2	
	- на 10 автомобілів (2 стоянки)		115.1×2	
IV	Майданчик для вантажного автотранспорту			
	- на 6 вантажних автомобілів (2 стоянки)		480.00×2	

- На наступних стадіях проектування додатково узгодити розміщення підприємства , що потрапляє в СЗЗ кладовища , яке будеється , із відповідними санітарними органами .
- Використання земельних ділянок в охоронних та санітарно -захисних зонах електричних мереж письмово погодити з власниками цих мереж , державними органами пожежної охорони та санітарного нагляду (згідно ДБН 360-92**).
- Огорожа території ТЕС збігається з межею земельної ділянки .

						56-15-ДТП		
						Детальний план території на земельну ділянку площею до 9.05 га для розміщення теплоелектростанції на біопаливі (відходи деревини) встановленої потужністю 3,5 МВт, що знаходиться на території Корюківської міської ради (за межами населеного пункту), Корюківського району, Чернівцької області.		
Змін.	Кп.	Архус	№ док.	Підпис	Дата			
ГАП		Травка-Бабенко						
Перевірив		Травка-Бабенко						
Розробив		Бескоровайна						
Н.контр.		Травка В.А.						
						Проектний план. План червоних ліній. Схема планувальних обмежень. М 1 : 1000		
						ПП "Архитектурно-Будівельна майстерня Травки 3.С." м.Чернівці		

Поговорено		Взам. №	№
Підпис та дата		Взам. №	№
№	№ подп.		

Умовні позначення:

- межа населеного пункту
- межа відведеної ділянки
- санітарно-захисна зона земельної ділянки для ТЕЦ, що проектується
- землі населеного пункту м. Корюківка
- територіальна автомобільна дорога загального користування державного значення Т-25-12 Ріпки-Городня-Шорс-Корюківка-Семенівка, IV категорії
- межа ширини смуги відведення автодороги
- межа санітарно-захисної зони автомобільних доріг - 50 м
- проїзд існуючий
- санітарно-захисна зона земель державної власності - для ведення лісового господарства - 20м
- газон

- 35кв - повітряна лінія електропостачання напругою 35 кВ
- межа охоронної зони повітряної лінії електропостачання напругою 35 кВ - 16,5м
- 10кв - повітряна лінія електропостачання напругою 10 кВ
- межа охоронної зони повітряної лінії електропостачання напругою 10 кВ - 12м
- кабель зв'язку: - МКВП 1х4х1.2 - ВТСП 1х4х1.2
- Кпр - напорний колектор (чавун 125)
- санітарно-захисна зона території ПрАТ "Корюківське молоко" - 50м
- санітарно-захисна зона земель державної власності технічної інфраструктури - 30м

- В - питний водопровід
- ТР - транспортна інфраструктура
- КС - складська зона
- В - виробнича зона
- проїздна частина вулиці з асфальтобетонним покриттям
- проїздна частина з щовним покриттям
- проїздна частина з бетонним покриттям
- тротуар

- зелені насадження загального користування проект